


Opis powierzchni terenu

Ciepłota

Jedynie asfaltowa

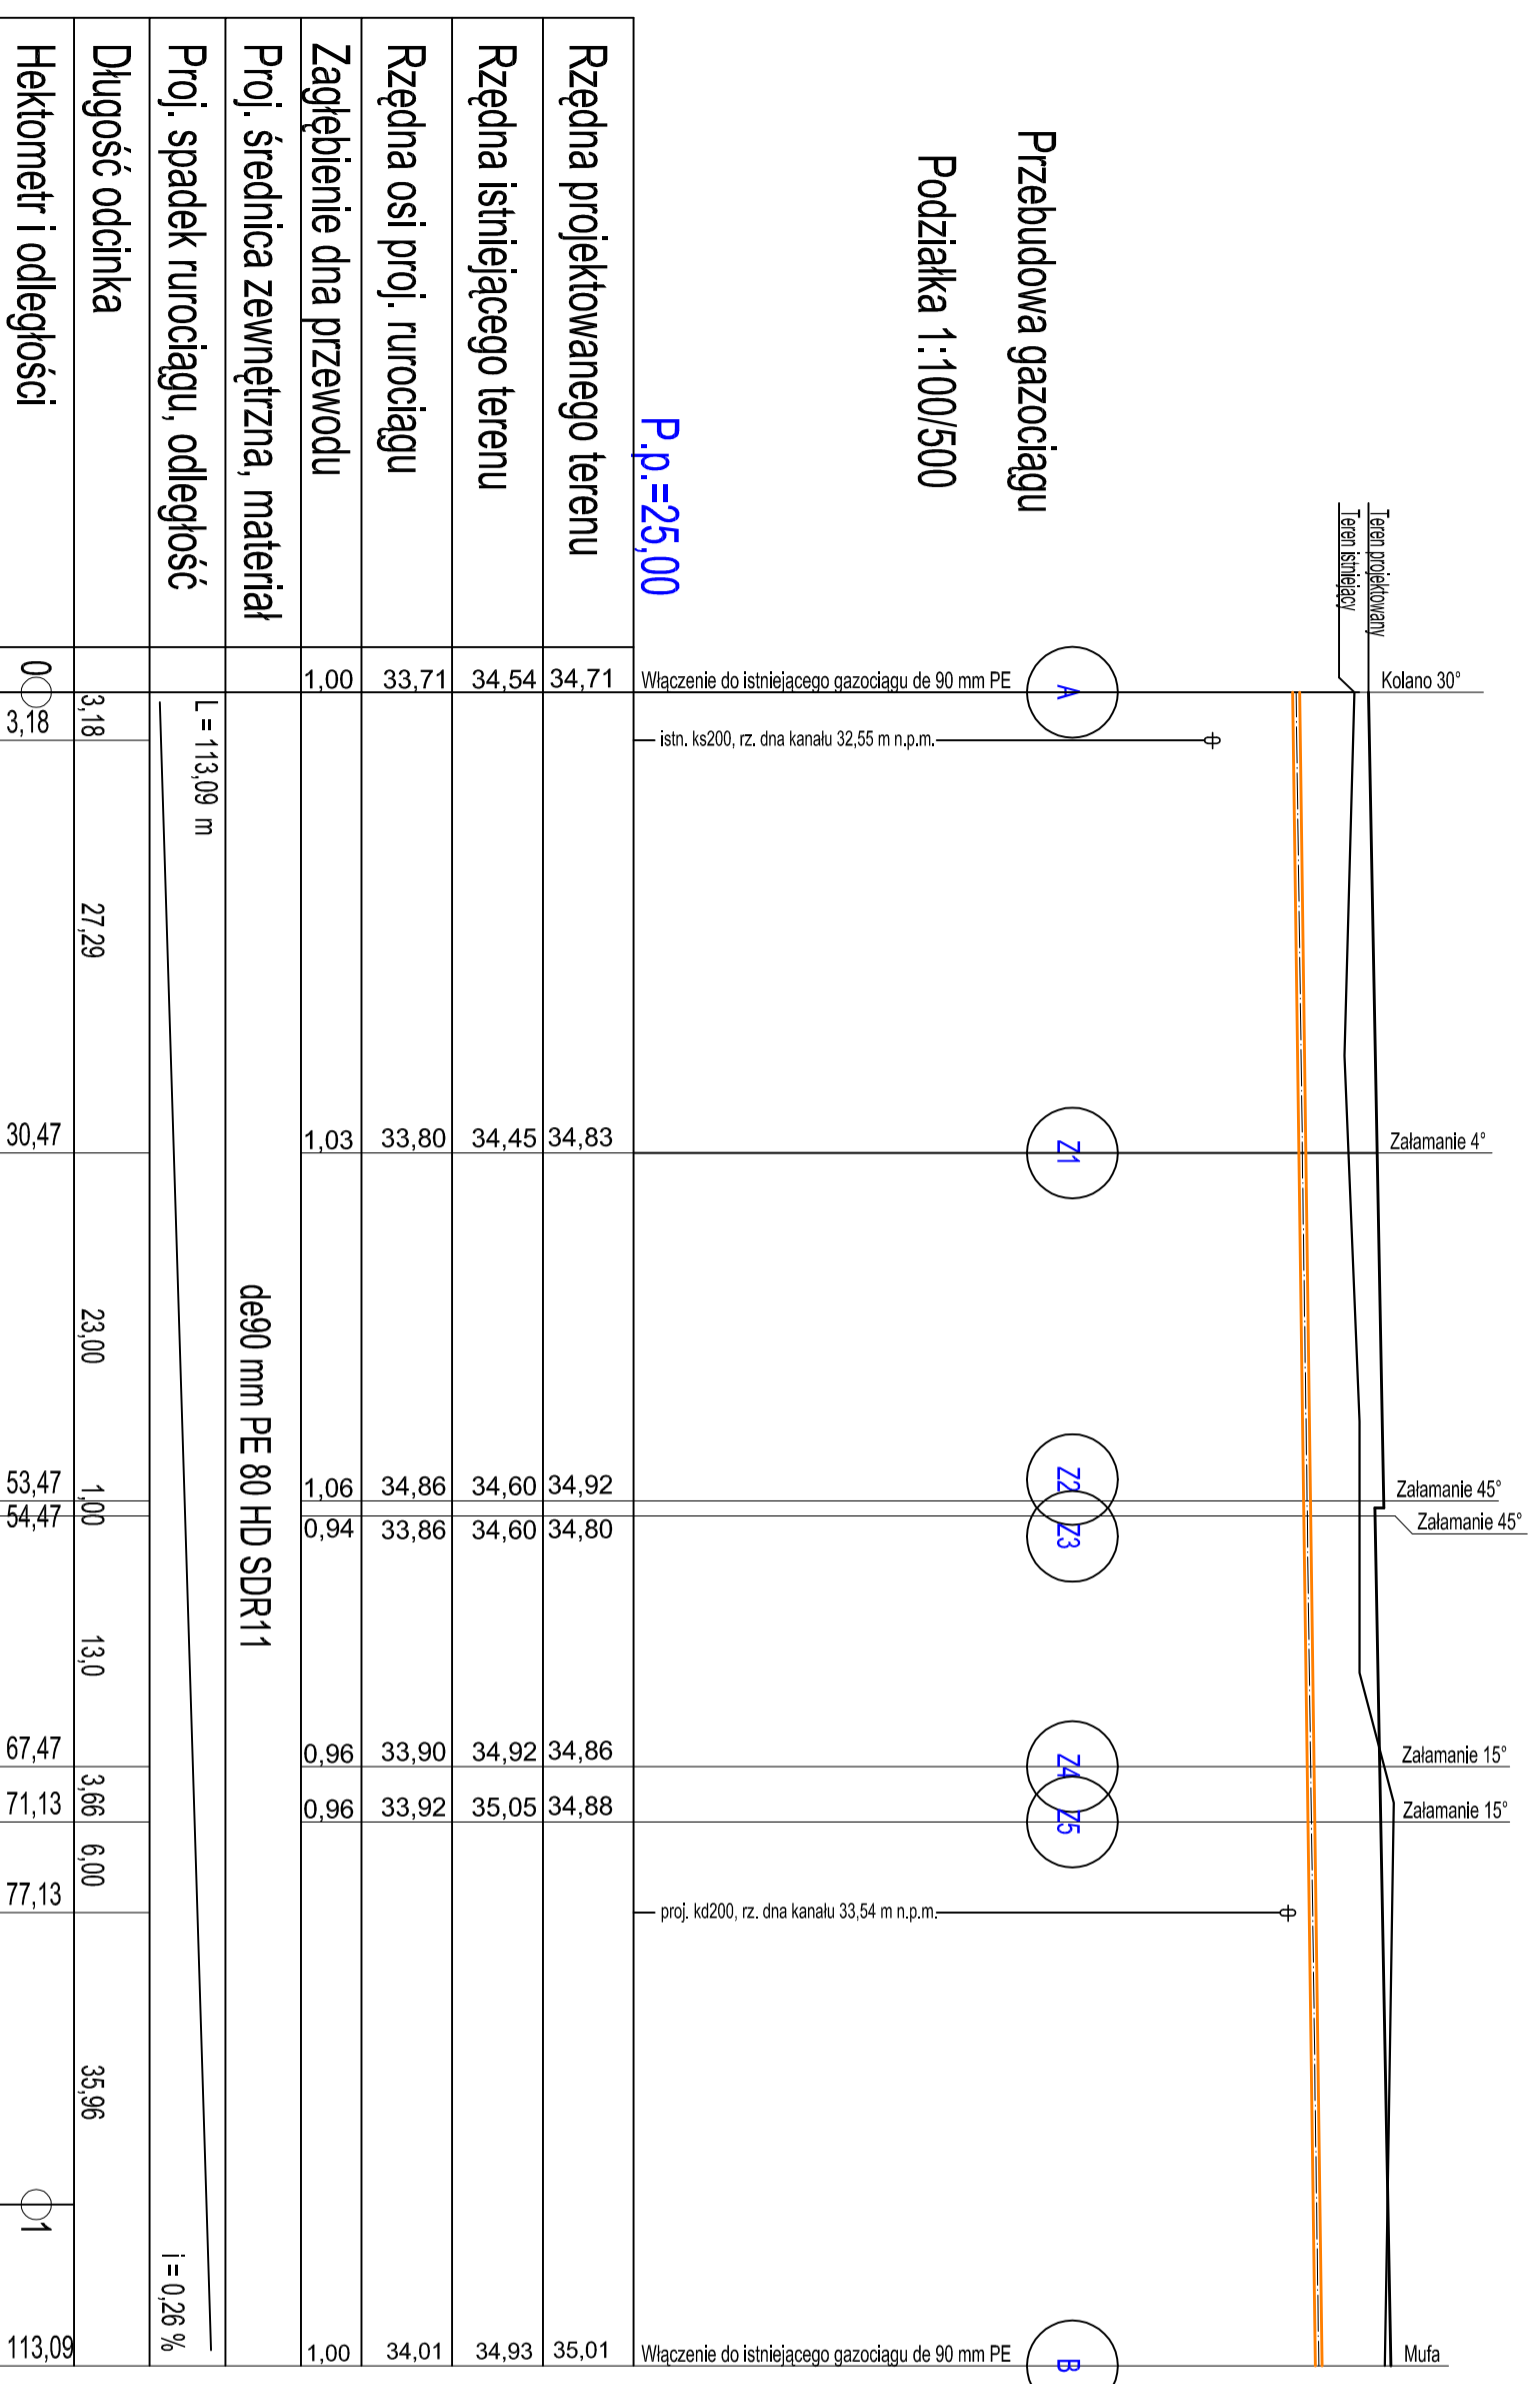

Przed przystąpieniem do budowy przyłączy wykonać odkrywki istniejącego uzbrojenia w celu stwierdzenia jego rzeczywistego posadowienia

<b>PROFIL BIS SP. Z O.O.</b> ul. Fabryczna 23 Zielona Góra		Nazwa i adres inwestycji: Budowa nawierzchni dróg gminnych wraz z odwodnieniem ul. Łąkowa, Słoneczna, Płaskowa, Zrodłana, Jaskółcza, Sportowa w Skwierzynie.	
Temat: Przebudowa odcinka sieci gazowej średniego ciśnienia de 90 w ul. Sportowej w Skwierzynie		Tytuł rysunku: PROFIL SIECI GAZOWEJ	
Projektant: mgr inż. Rafał Paźlik	nr uprawn. spec.sanIt: 43/05/ZG	podpis	branża sanitarna
Opracował: mgr inż. Dagmara Kłosowska			Skala
Sprawił: mgr inż. Kazimierz Stępień	79/87/IZG		1:100/500
Data: listopad 2008		nr rys. Z/S	