
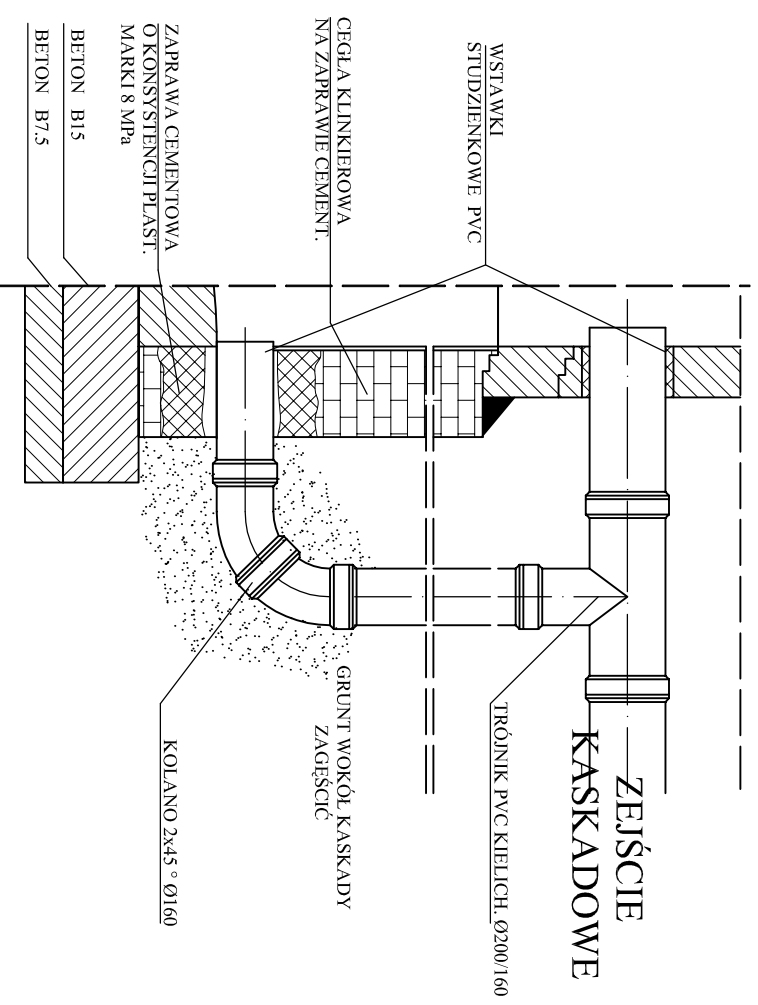


WŁAZ ZŻELIWNY TYPU CIĘŻKIEGO
WG PN-EN 124:2000 - OBETONOWAĆ

STUZIENKA KANALIZACYJNA

DN 1200

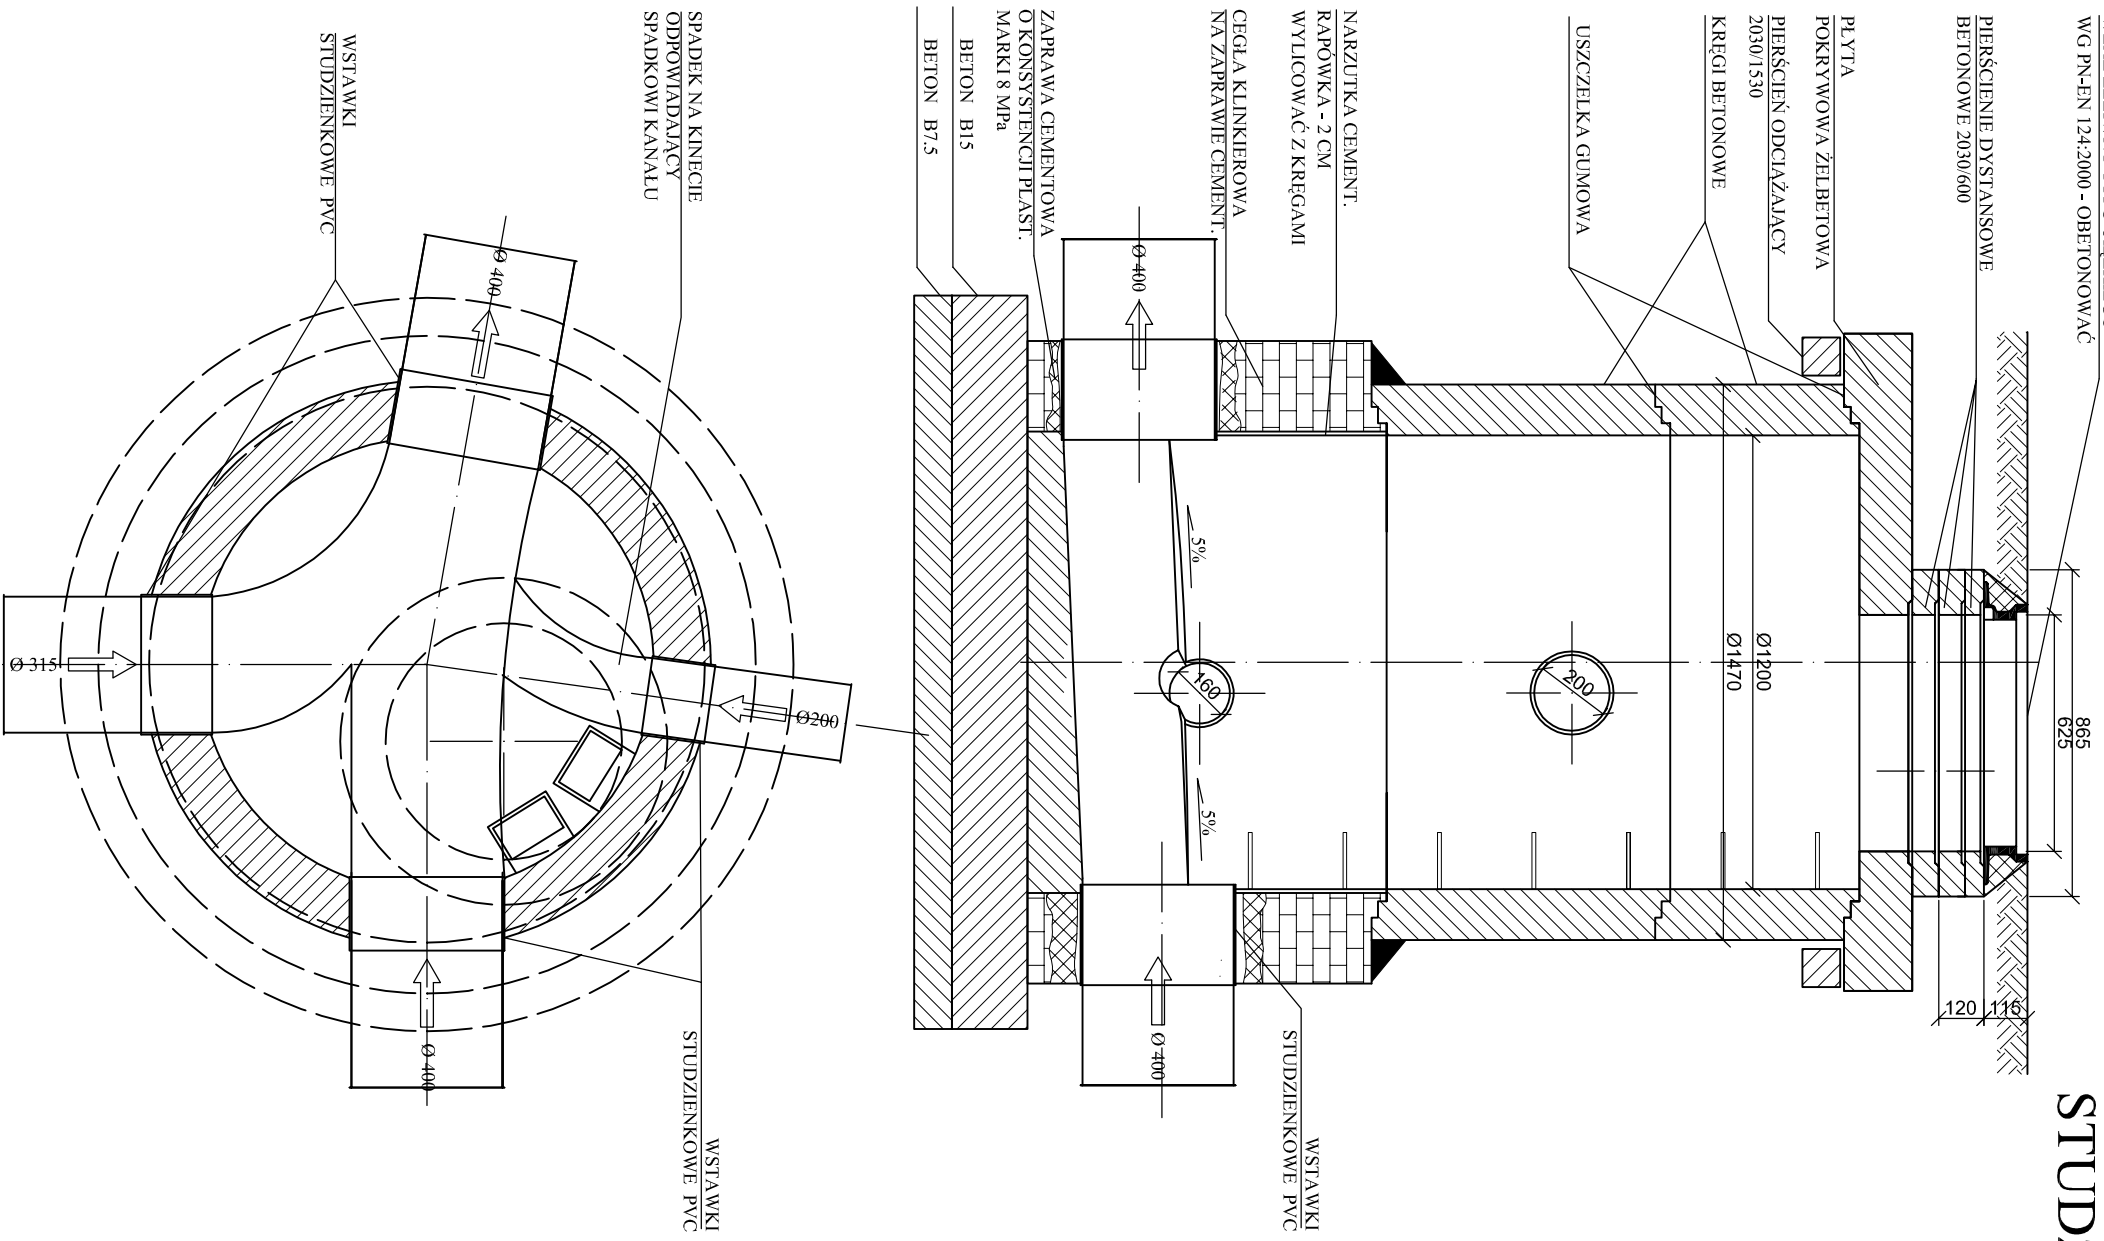

ZAŁĄCZNIK B