Mapa sytuacyjno – wysokościowa
do celów projektowych skala 1 : 500
ark. mapy 1(4)

województwo : lubuskie, powiat : międzyrzecki, miasto : Skwierzyna
ul. Przemysłowa, ul. Demokratyczna, ul. Roosevelta,
ul. Łokietka, ul. Ceglana Góra, wg zakresu

Mapę niniejszą opracowano dla celów projektowych w zakresie określonym przepisami Ministra Gospodarki Przestrzennej i Budownictwa z dnia 21 lutego 1995r [Dz. U Nr 25 poz. 133].
Mapę sporządzono na podstawie mapy sytuacyjno - wysokościowej 1:500, oraz pomiaru uzupełniającego wykonanego w dniu 25.01.2008r. Arkusz mapy w skali 1:500 : 411.413.2042, 411.413.2044, 411.413.2522 411.414.1631, 411.414.1633, 411.414.2111, 411.414.1632, 411.414.1634, 411.414.1641, 411.414.1642, 411.414.2112, 411.414.2114, 411.414.2133, 411.414.2121.
Nie wyklucza się istnienia w terenie innych nie wykazanych na niniejszej mapie urządzeń podziemnych które nie były zgłoszone do inwentaryzacji powykonawczej.

Sporządził dnia 16.04.2008r.

KERG : 637/205/07
DZ : 1397/07

AZYMUT
BIURO USŁUG GEODEZYJNYCH
Grzegorz Cebulski
65-364 Zielona Góra, ul. Kozachowska 15a/107
NIP 925-181-22-43, Regon 977996218
tel. 601 91 23 24, 601 09 92 28

mgr inż. Kazimierz Chrzanek
GEODETA UPRAWNIONY nr uprawnień 18857
66-006 Dzietrzniki
ul. Kozłowska 5a
tel. kom. 600 49 70 92

Starosta Międzyrzecki
Wydział Geodezji i Gospodarki Nieruchomościami
Powiatowy Ośrodek Dokumentacji Geodezyjnej i Kartograficznej
W oparciu o złożonym imą ..... dokonano aktualizacji treści mapy zasadniczej.
Dokumentacja powstała w wyniku prac związanych ze zakresu powyższego w celu 637/17/08
i zaewidencjonowano pod nr .....
Niniejsza mapa może służyć do celów projektowych.
Projektowanie obiektu budowlanego wykazanych pozwolenia na budowę podlegają wytyczeniu i inwentaryzacji przez jednostki uprawnione do wykonywania prac geodezyjnych.
Międzyrzecz, dnia 2008 -04- 16
2008 -04- 16
(Pieczęć)

STAROSTWO POWIATOWE
w Międzyrzeczu
ul. Przemysłowa 2
66-300 MIĘDZYRZECZ
tel. (0-95) 742-84-10, fax 742-84-11

Z up. STAROSTY
mgr Jarosław Stawiski
KIEROWNIK
Powiatowego Ośrodka Dokumentacji Geodezyjnej i Kartograficznej

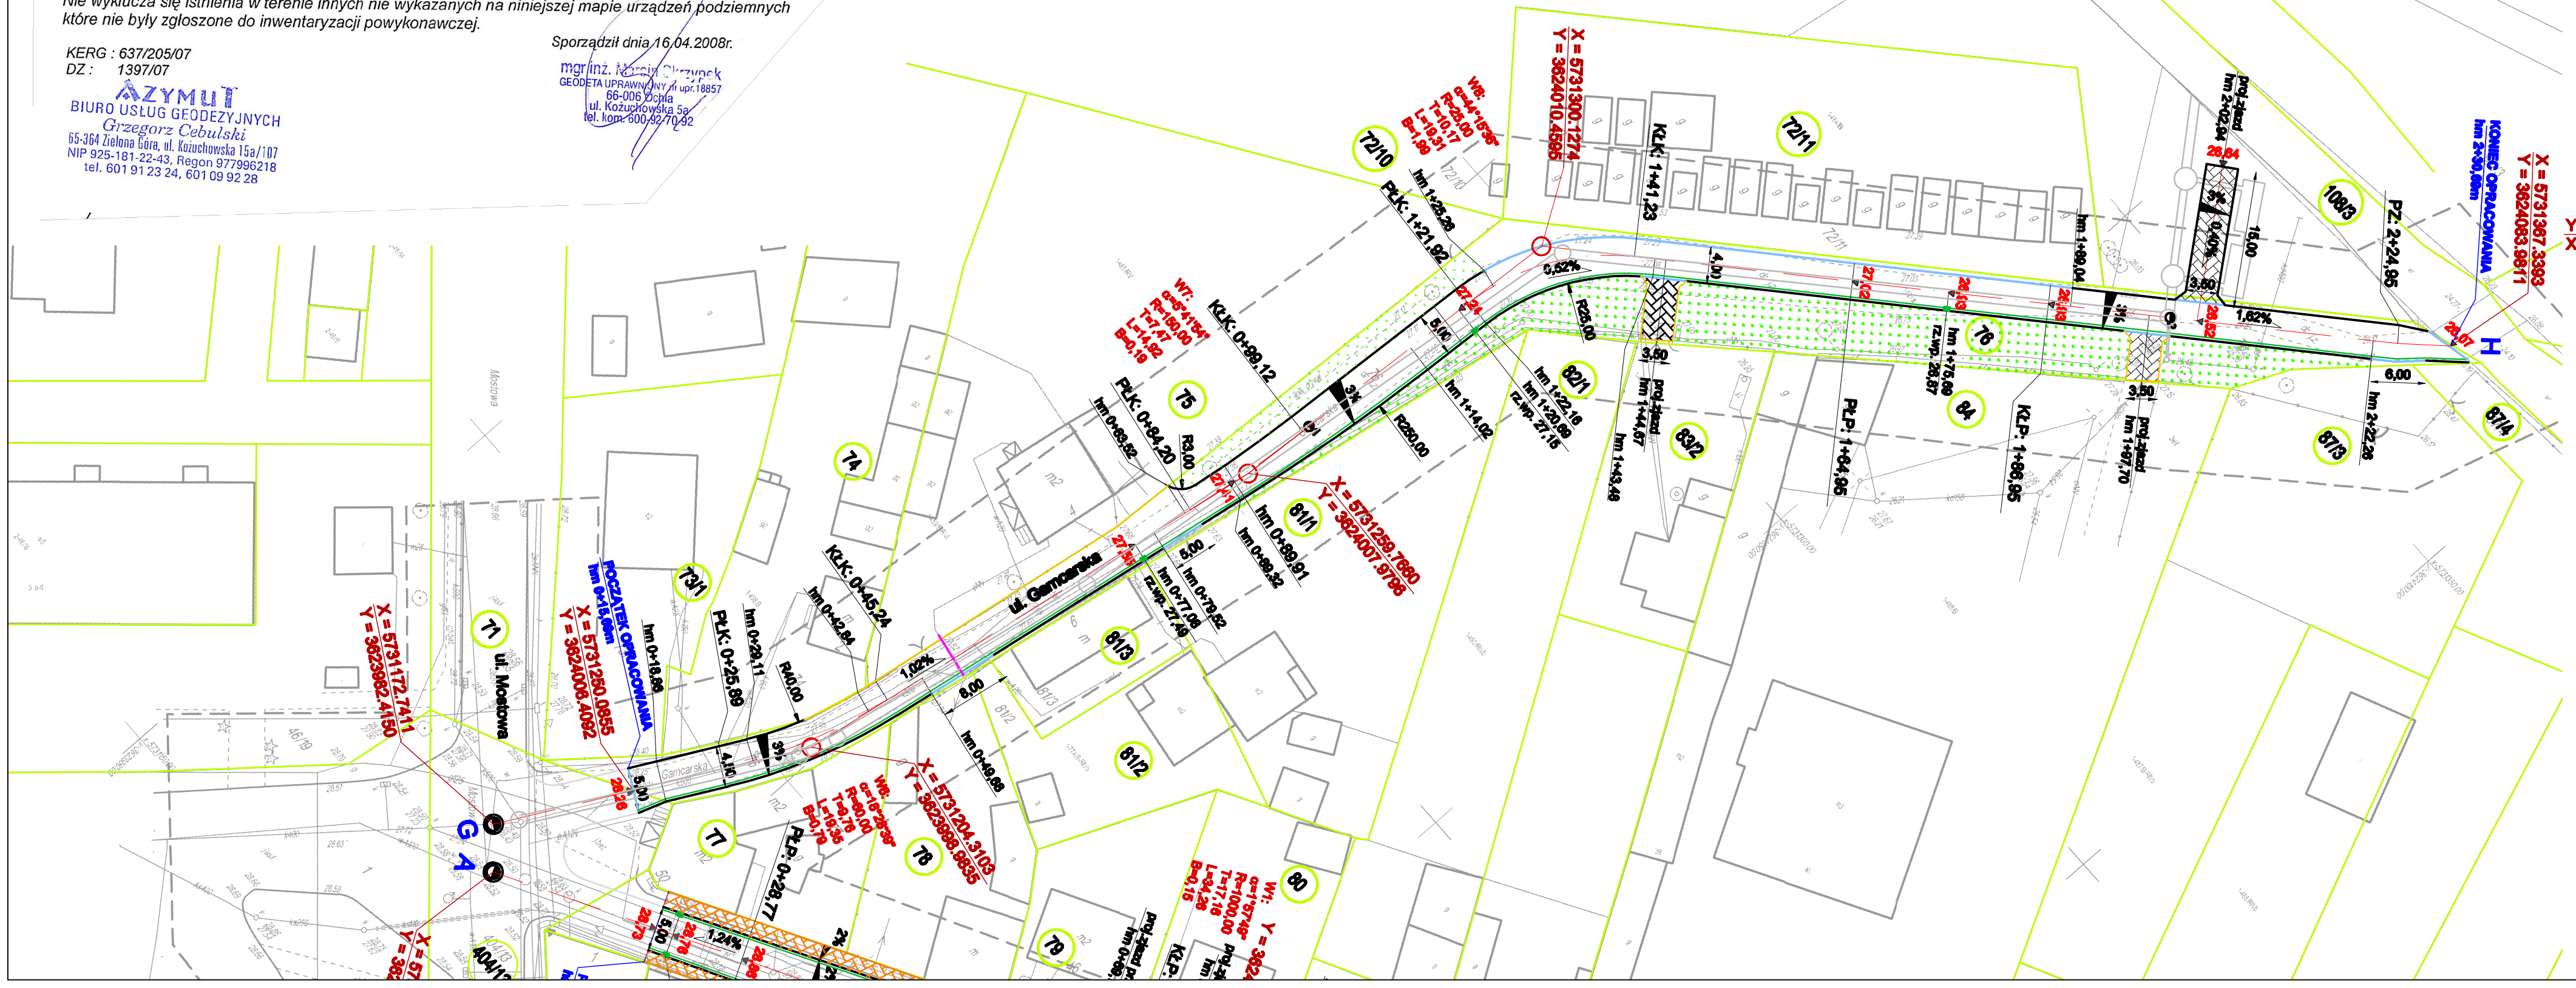

Legenda:

- Oś projektowanej drogi
- Projektowany krawężnik betonowy uliczny 15x30 cm
- Projektowany krawężnik betonowy najazdowy 15x22 cm
- Krawężnik wg opracowania "Przebudowy drogi wojewódzkiej nr 159 na odcinku ul. Mostowej w Skwierzynie km 11+79 - km 13+928,78"
- Granica działek
- Projektowane obrzeże betonowe8x30cm
- Projektowany ściek drogowy
- Projektowana rura ochronna dwudzielna zabezpieczająca kable energetyczne
- Projektowany wpust uliczny
- zjazd do posesji - kostka betonowa (czerwona)
- Projektowana zieleń - trawa
- 26,32 — Rzędne projektowe
- Y = 5805303.4010, X = 3629740.2542 — Współrzędne projektowe
- 0,56% — Projektowany spadek podłużny niwelety drogi
- 2% — Projektowany spadek poprzeczny drogi, chodnika

PROFIL BIS SP. Z.O.O. ul. Fabryczna 23 Zielona Góra				
Nazwa i adres obiektu budowlanego: Budowa nawierzchni dróg gminnych wraz z odwodnieniem: Przemysłowa,Roosevelta, Demokratyczna, Ceglana Góra i Garncarska w Skwierzynie				
Temat: Projekt zagospodarowania dróg				
Tytuł rysunku: Plan zagospodarowania terenu - ul.Garncarska				branża: drogowa
Projektant: speci.drogi	mgr inż. Janusz Piechowiak	nr uprawn. 82/88/WZDP	podpis	skala 1:500
Opracował:	mgr inż. Wojciech Bosak			nr rys.
Sprawdził:	Sławomir Fedorowicz	nr uprawn. 174/84/ZG	podpis	1C
Data	listopad 2008			