

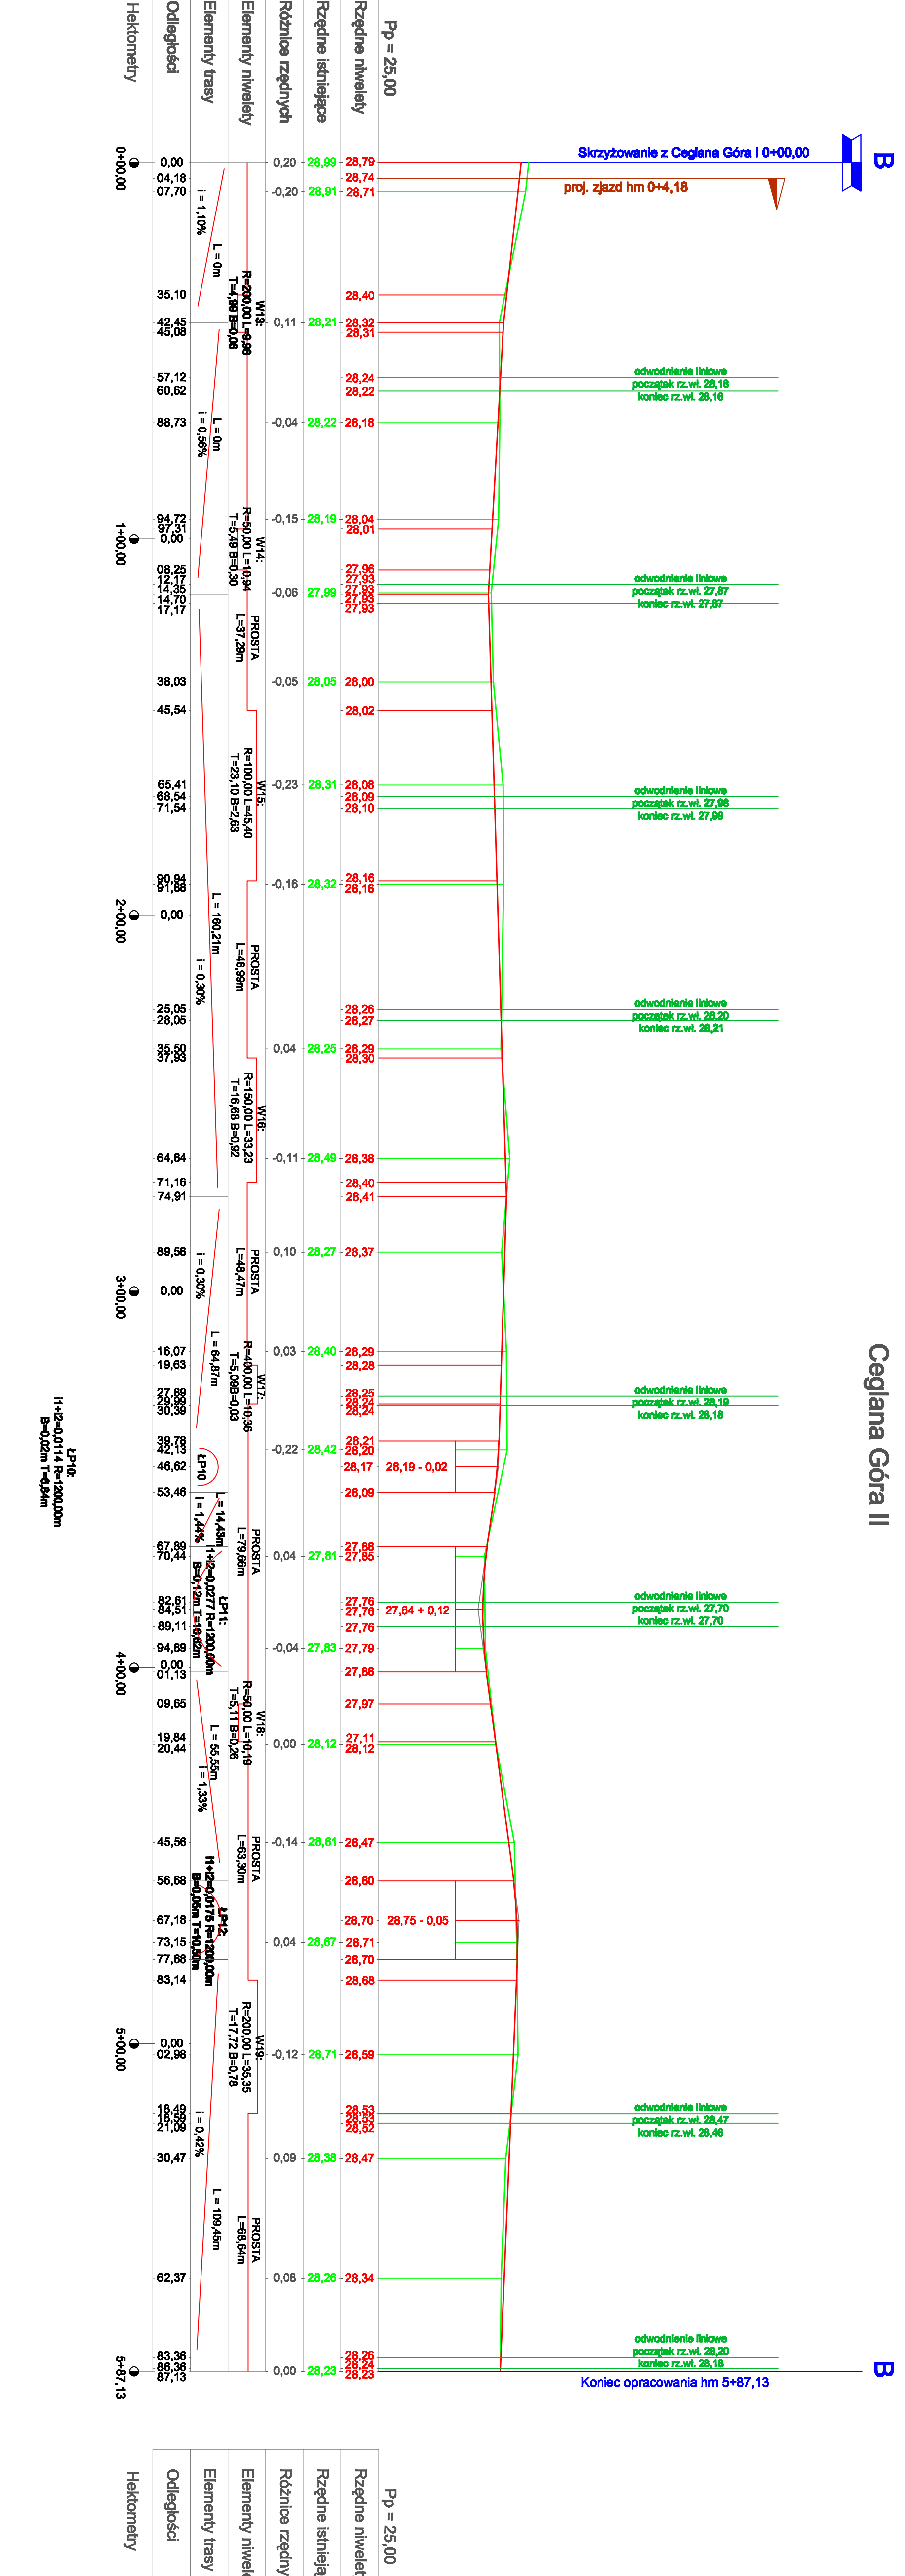


### Ceglana Góra I

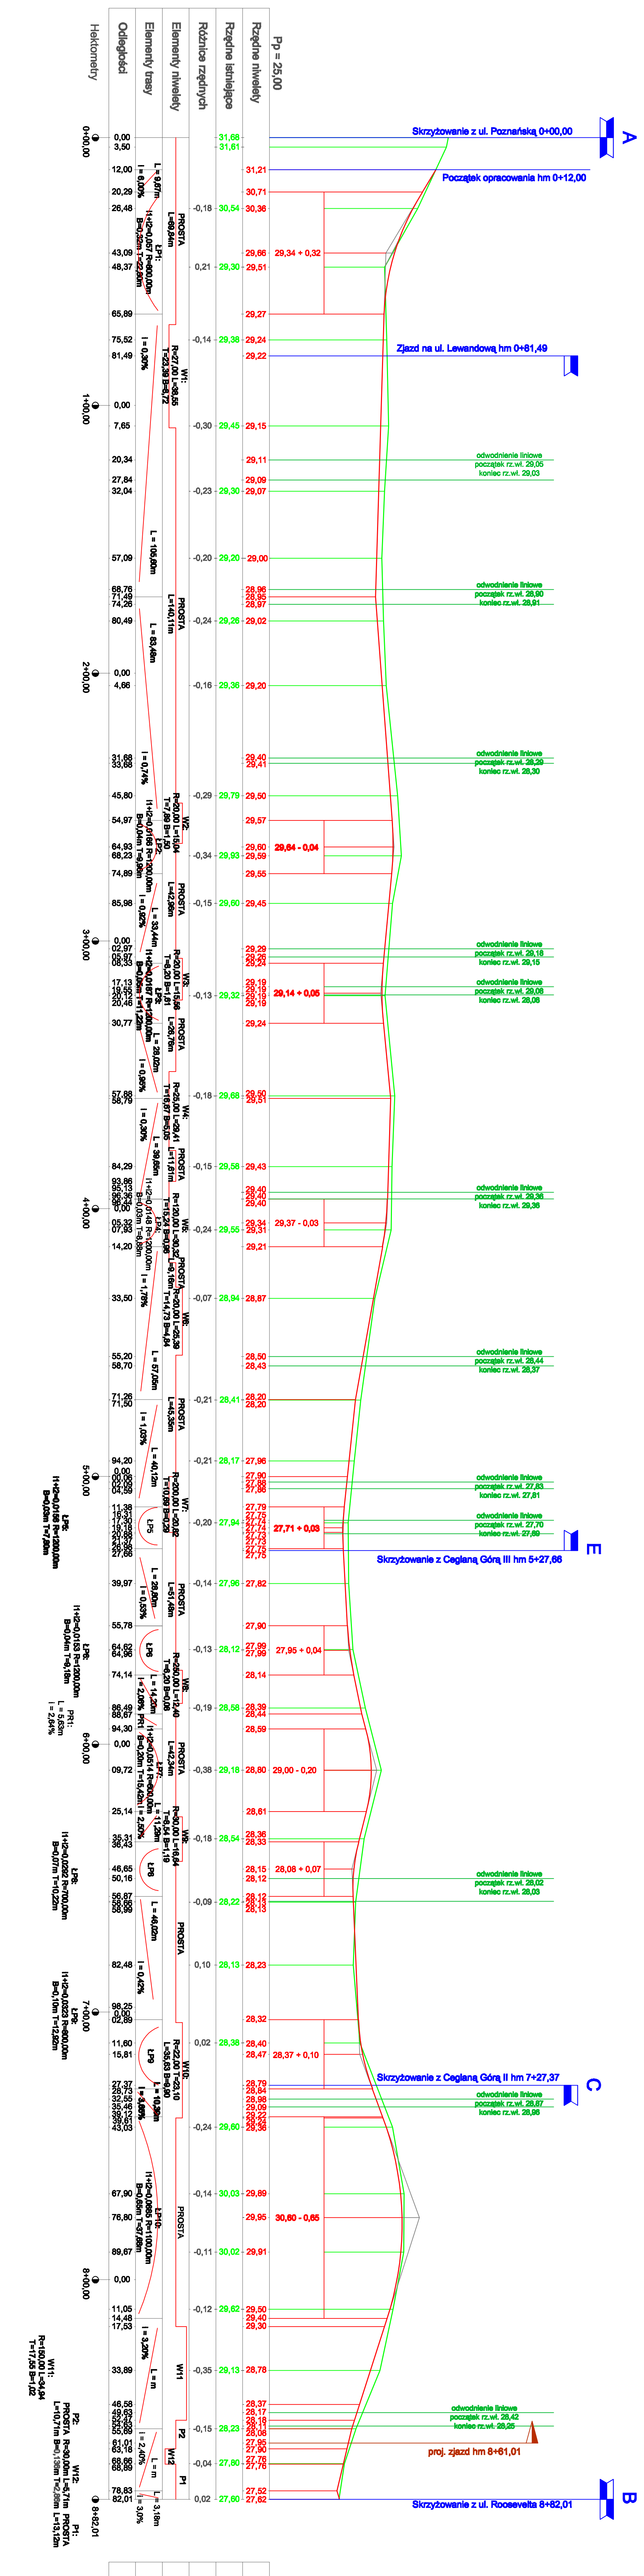

### Ceglana Góra III

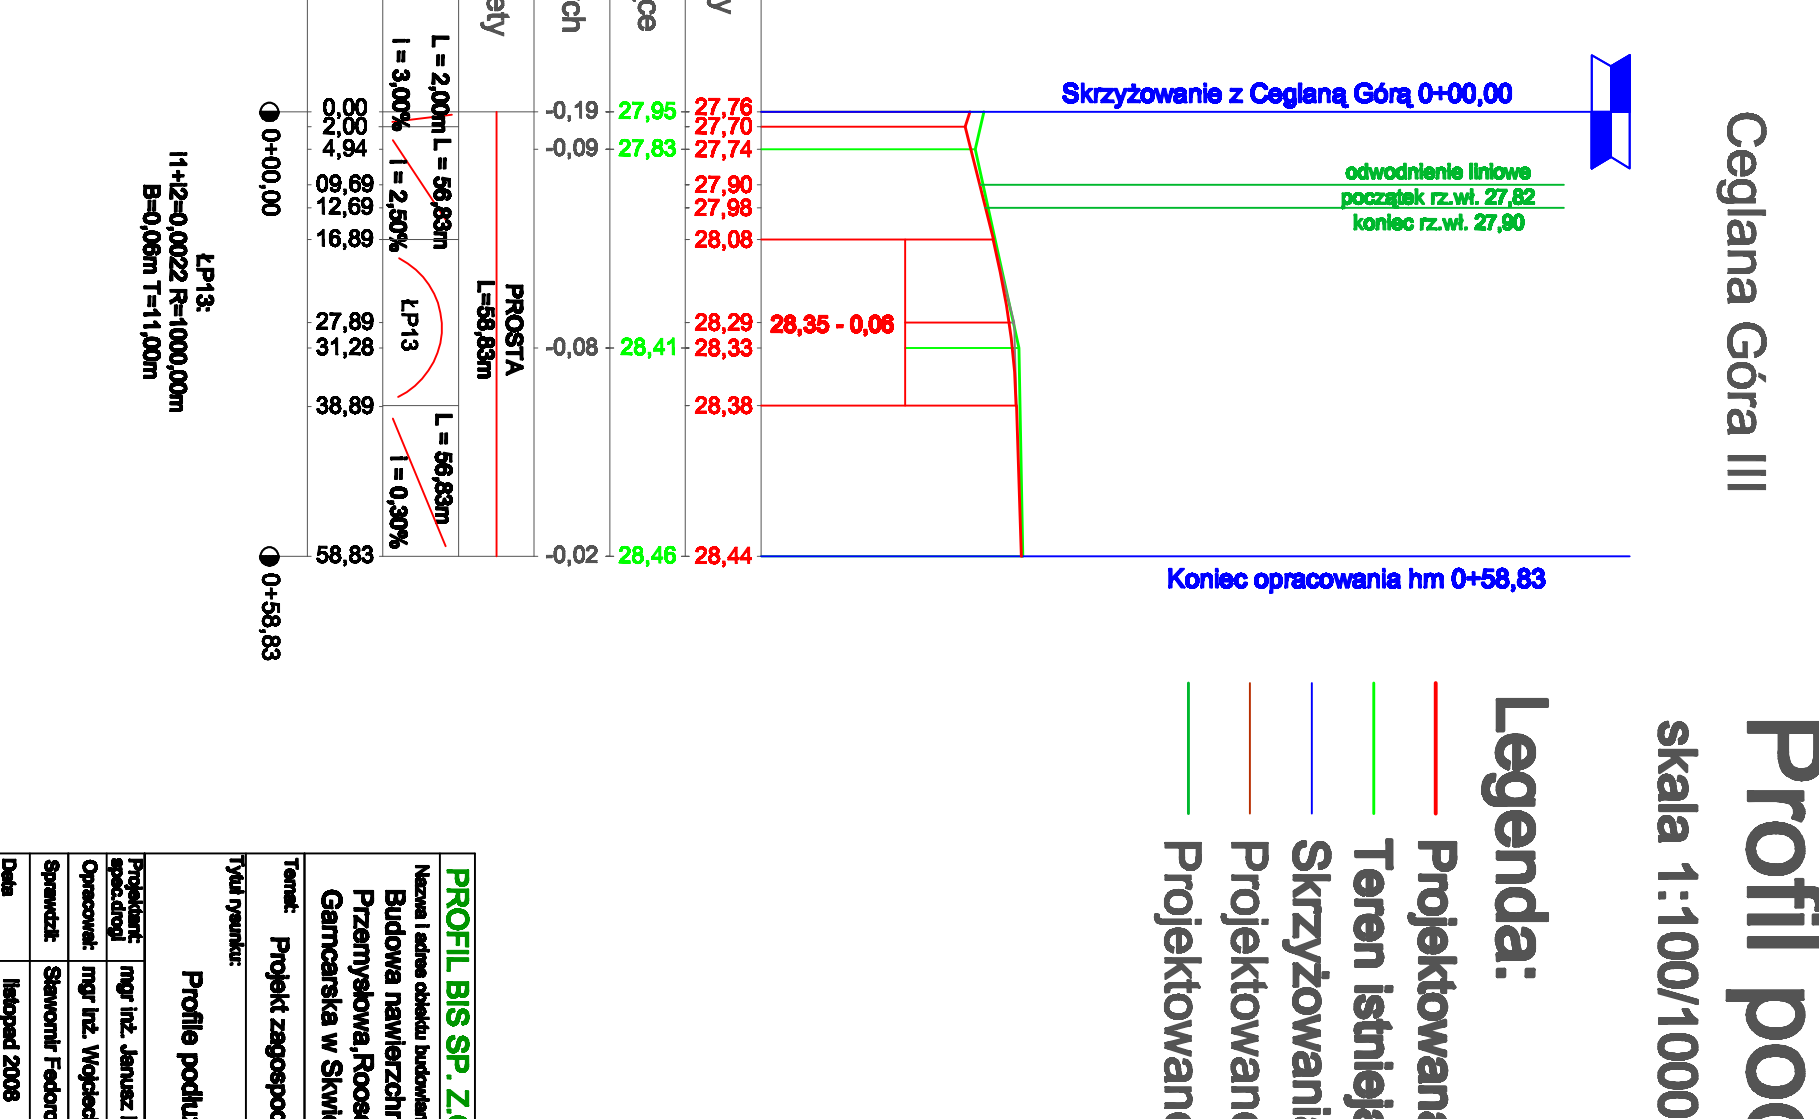

**Profil podłży**  
skala 1:100/1000

- Legenda:**
- Projektowana niw
  - Teren istniejący
  - Skrzyżowania
  - Projektowane zjaz
  - Projektowane odk

Typ/Rozmiar	Profil podłży - Cegl
Projektant	mgr inż. Janusz Piszczak
Opisownik	mgr inż. Magdalena Białek
Sprawdził	mgr inż. Feliks Fiedorowicz
Wzrost	10/2008