łączy ark.411.411.24

Gm.SKWIERZYNA obr. Murzynowo

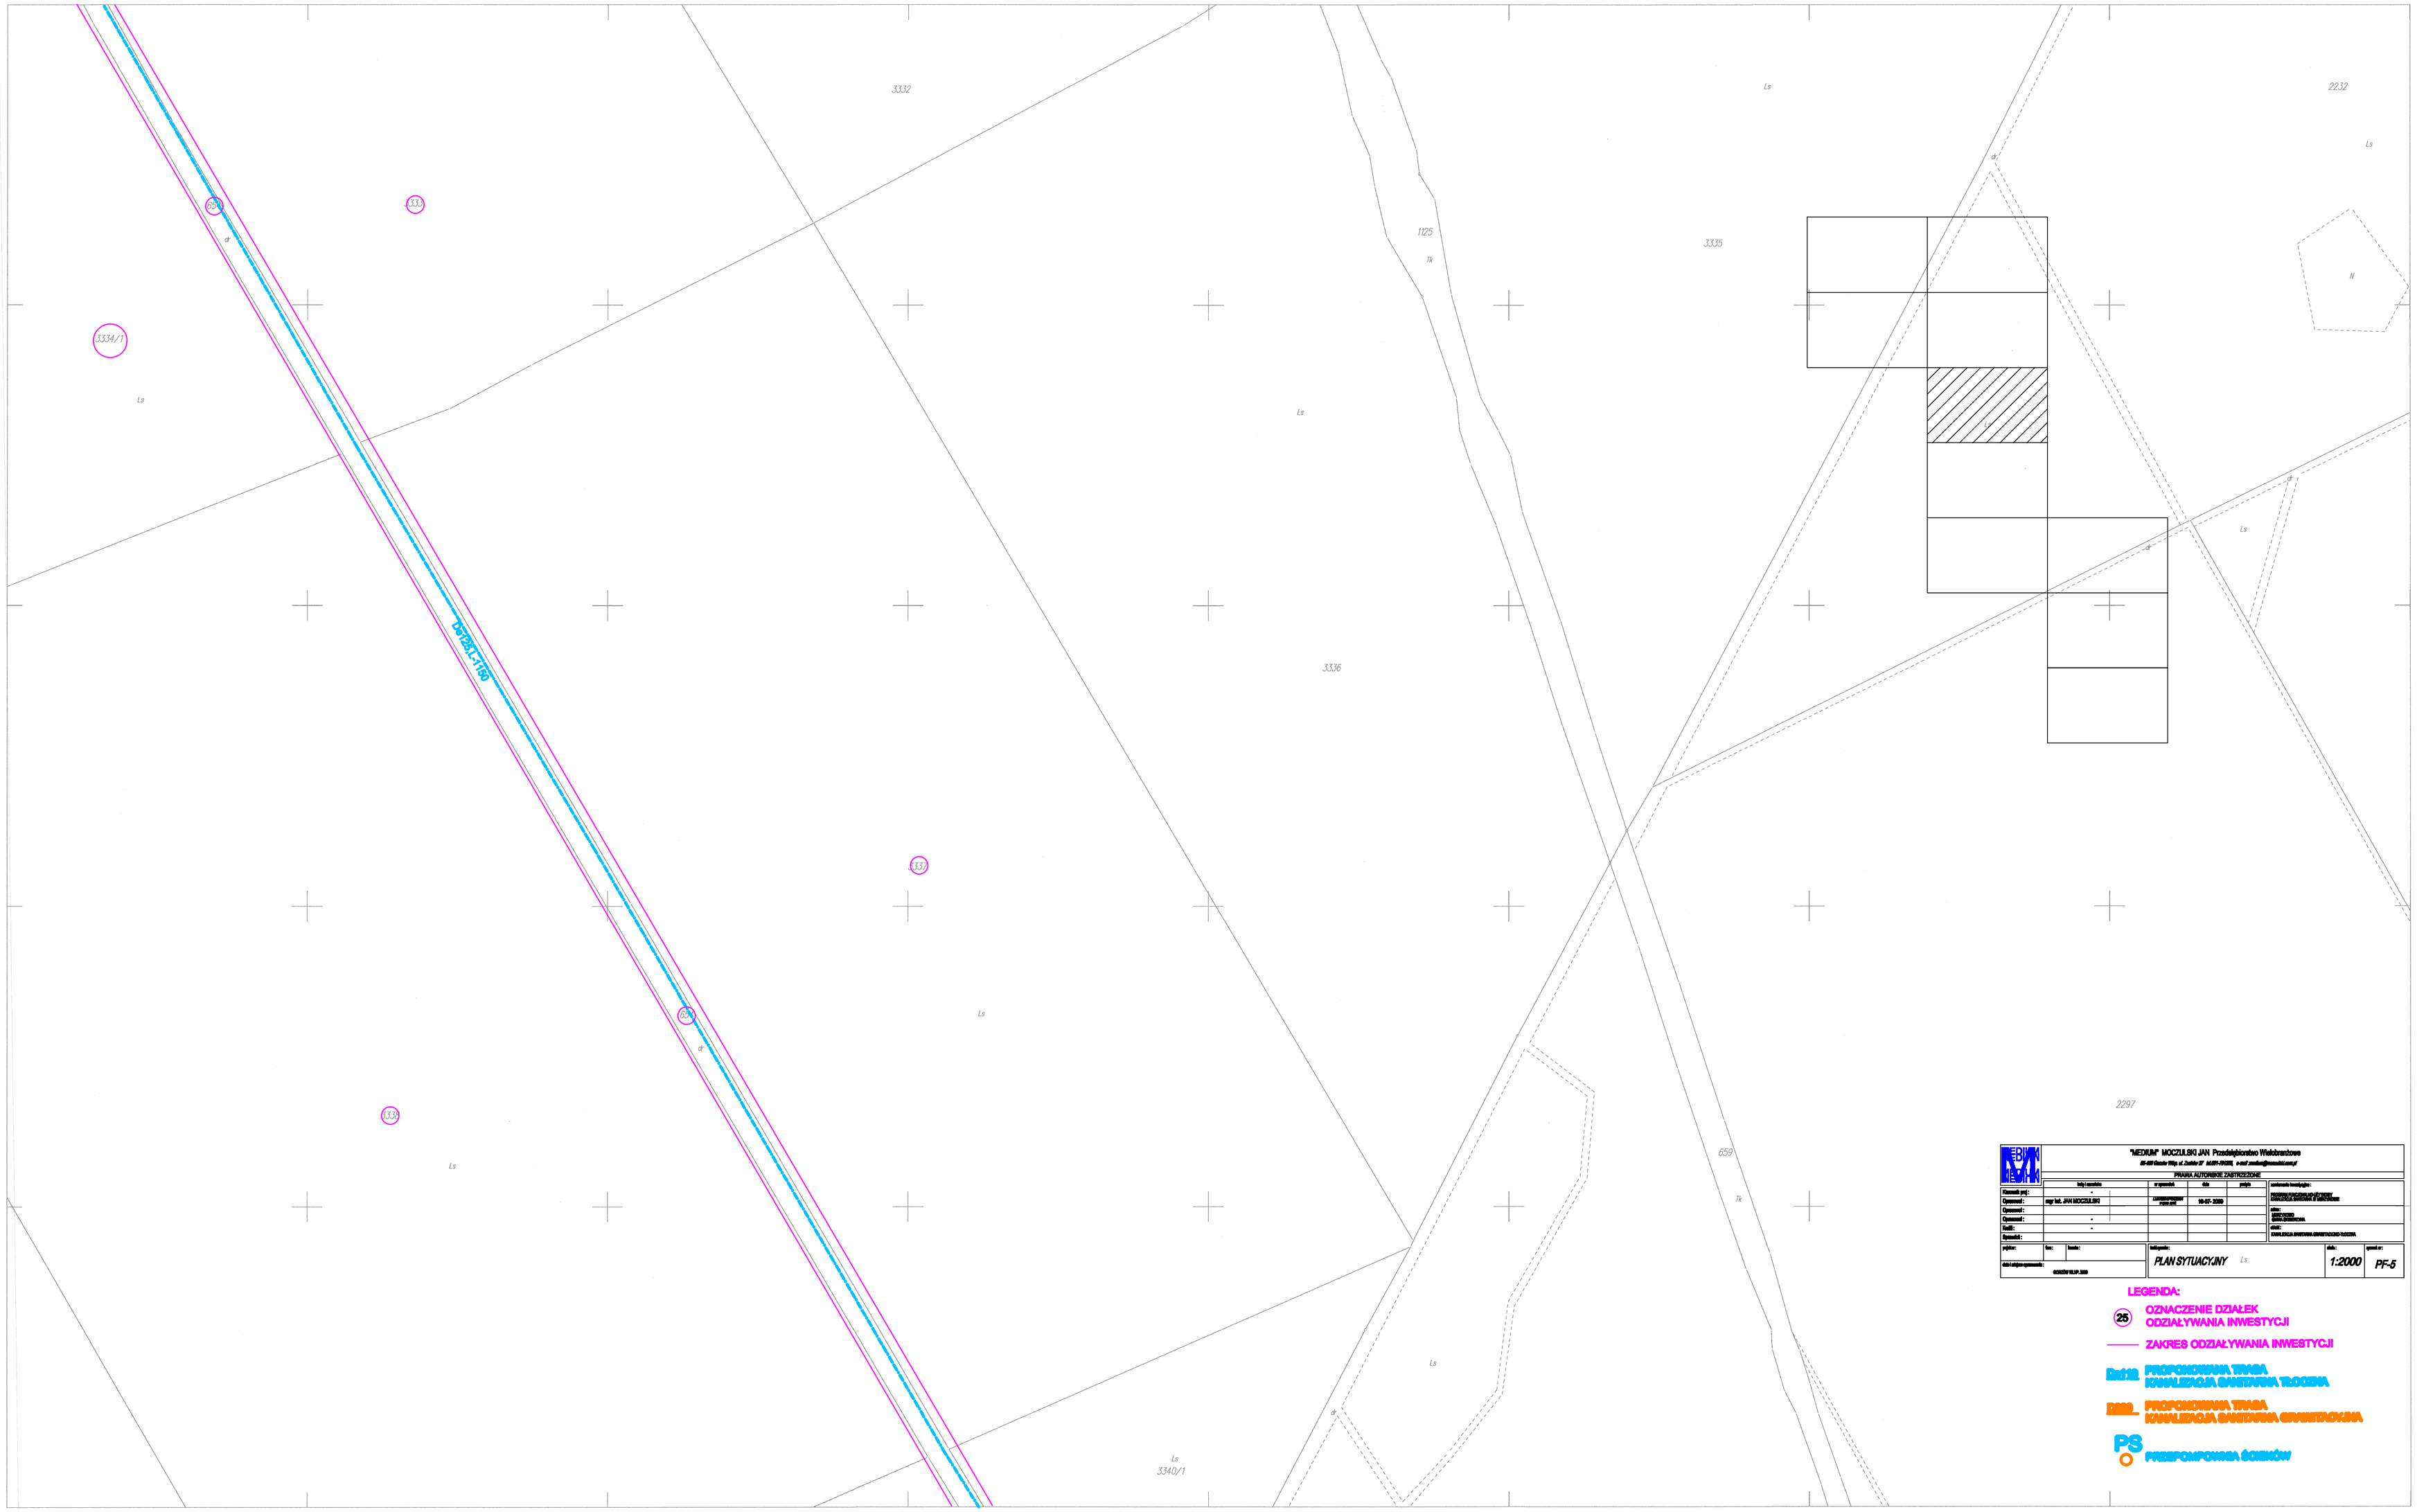

411.413.04

KOPIA MAPY EWIDENCJI GRUNTÓW

skala 1:2000

łączy ark.411.413.09

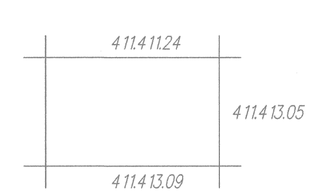

Dokument niniejszy jest wyrysem z mapy ewidencyjnej wydanym ...zgodnie z pracą... nie przeznaczonym do dokonania wpisu w księdze wieczystej.

STAROSTWO POWIATOWE
w Międzyrzeczu
ul. Przemysłowa 2
66-300 MIĘDZYRZECZ
tel. (0-95) 742-84-10, fax 742-84-11

Z up. STAROSTY
mgr Jarosław Kowalski
KIEROWNIK
Powiatowego Ośrodka Dokumentacji Geodezyjnej i Kartograficznej