łączy ark.411.413.04

Gm.SKWIERZYNA obr. Murzynowo

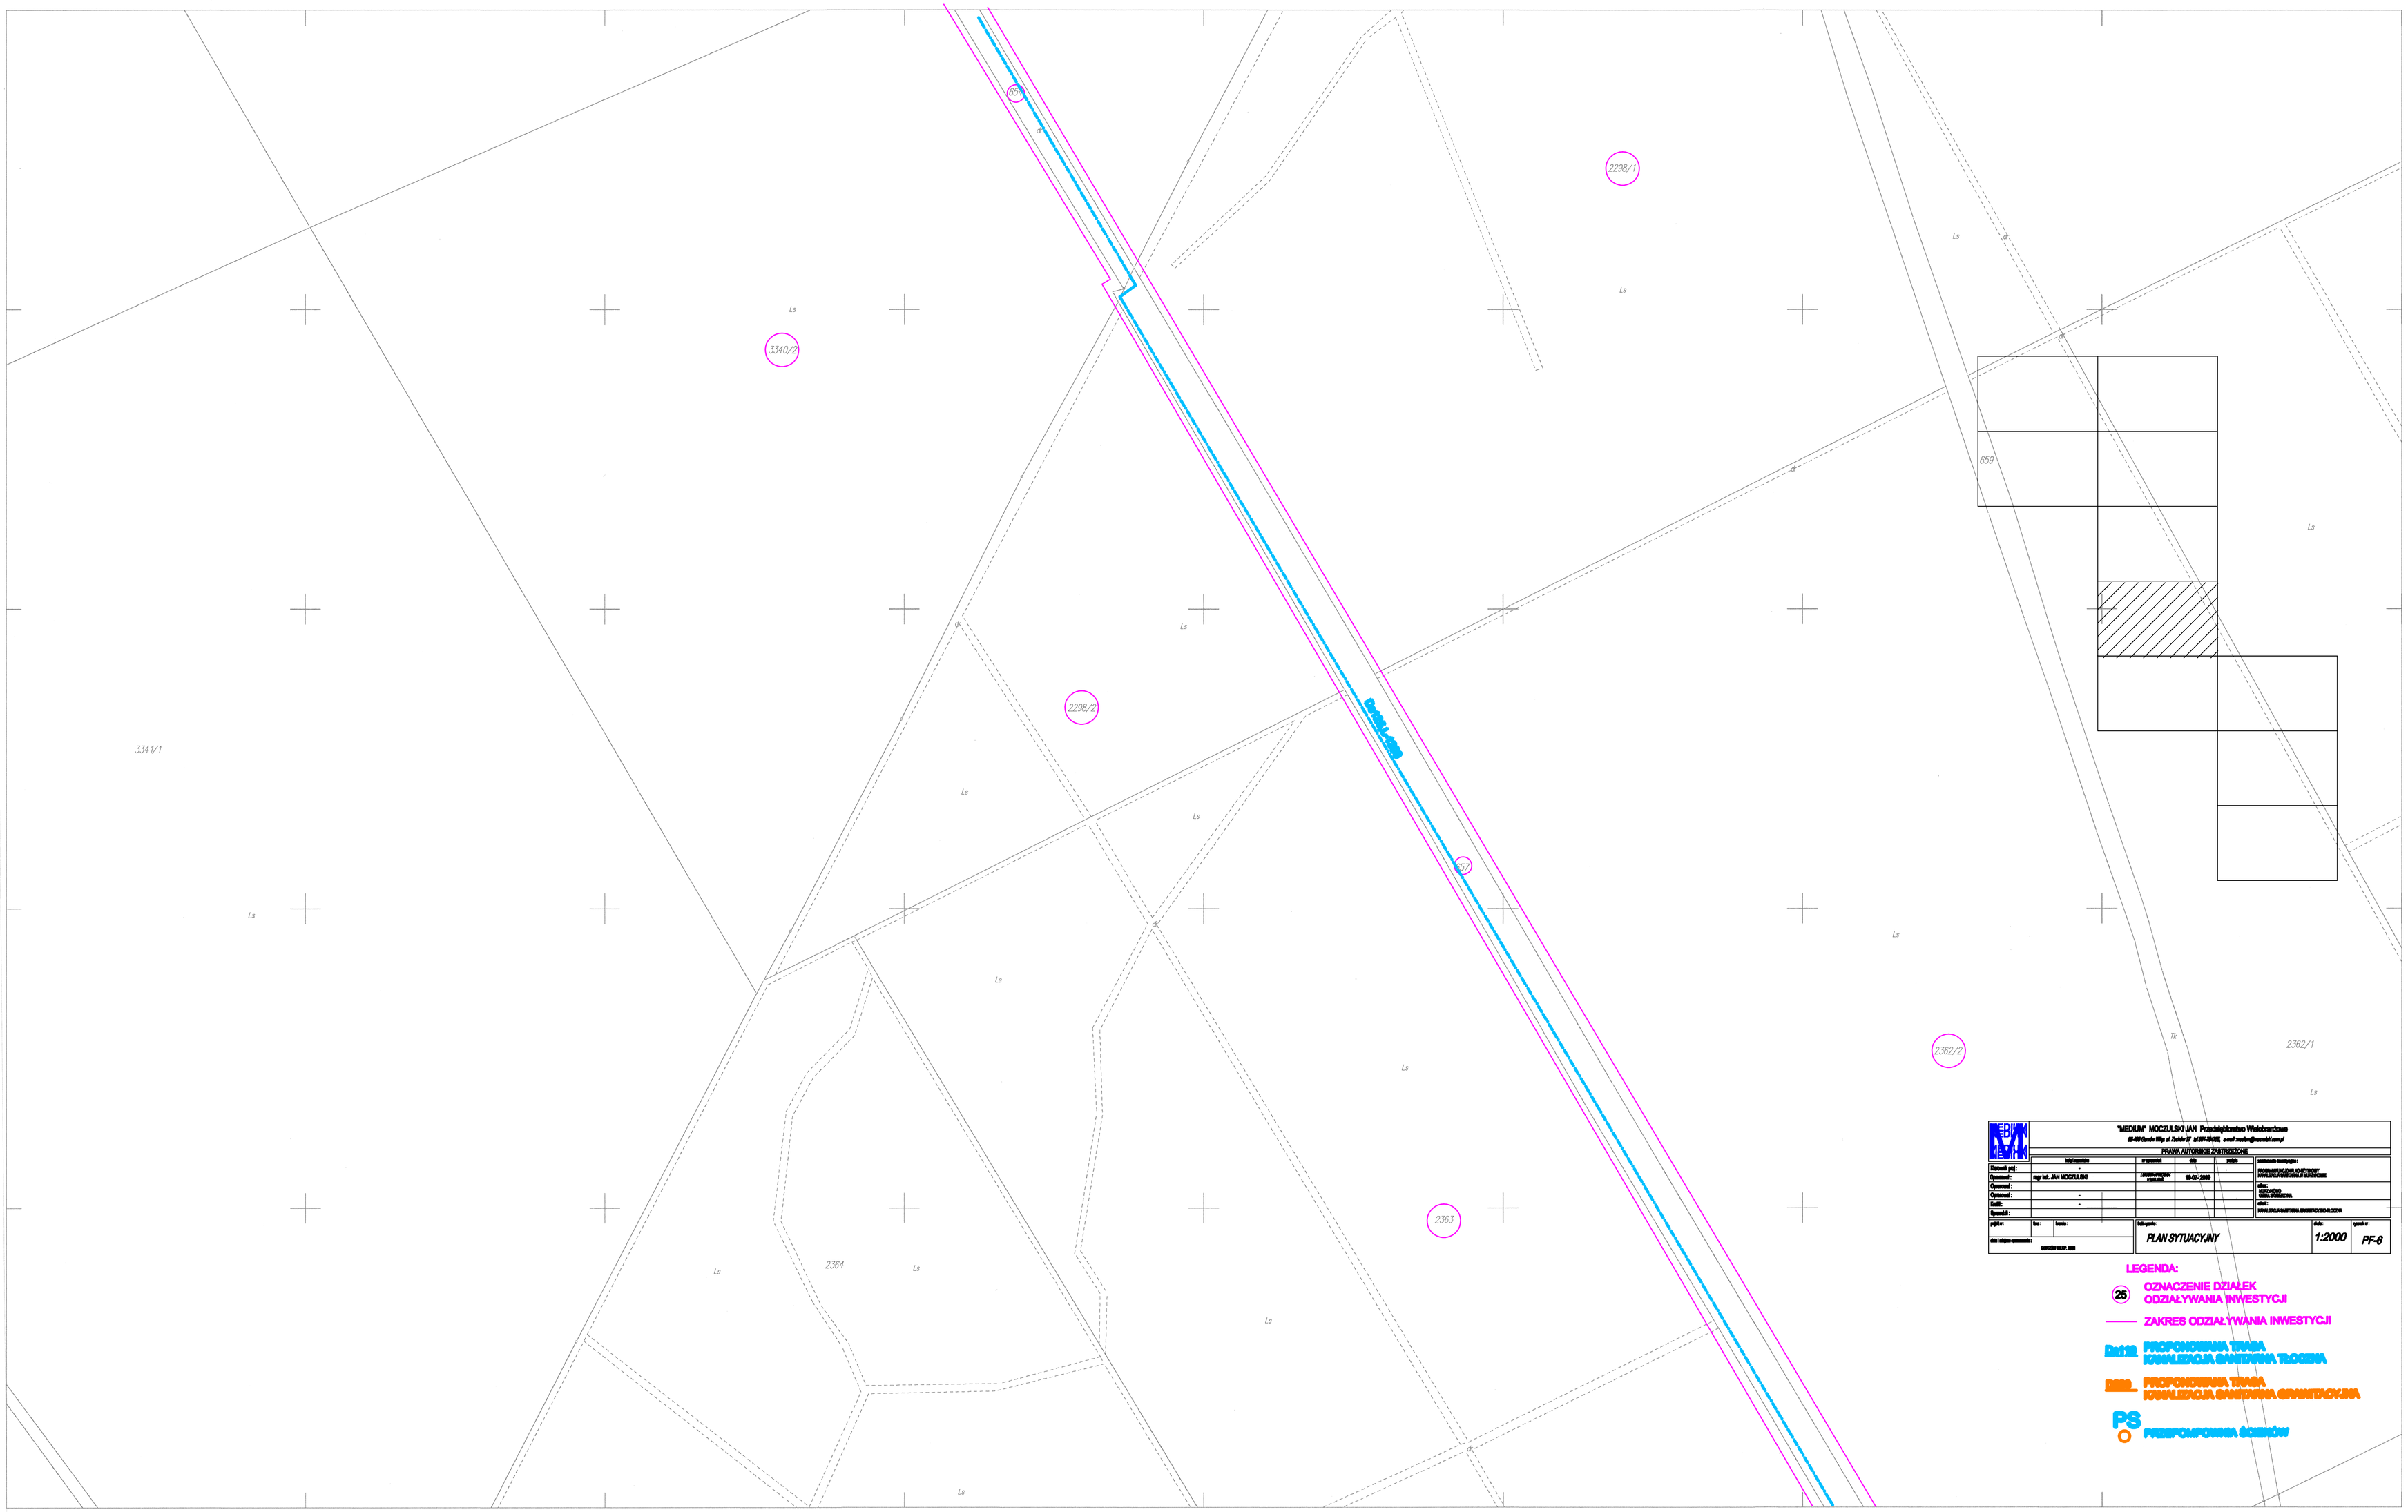

411.413.09

KOPIA MAPY EWIDENCJI GRUNTÓW

skala 1:2000

łączy ark.411.413.14

411.413.04

411.413.08 411.413.10

411.413.14

Dokument niniejszy jest wyrysem z mapy ewidencyjnej wydanym ..... nie przeznaczonym do dokonania wpisu w księdze wieczystej.

STAROSTWO POWIATOWE w Międzyrzeczu ul. Przemysłowa 2 66-300 MIĘDZYRZECZ tel. (0-95) 742-84-10, fax 742-84-11

Z up. STAROSTY mgr Janusz Stawiski KIEROWNIK Powiatowego Ośrodka Dokumentacji Geodezyjnej i Kartograficznej